


PLAN 2 EME NIVEAU



PLAN 1 ER NIVEAU

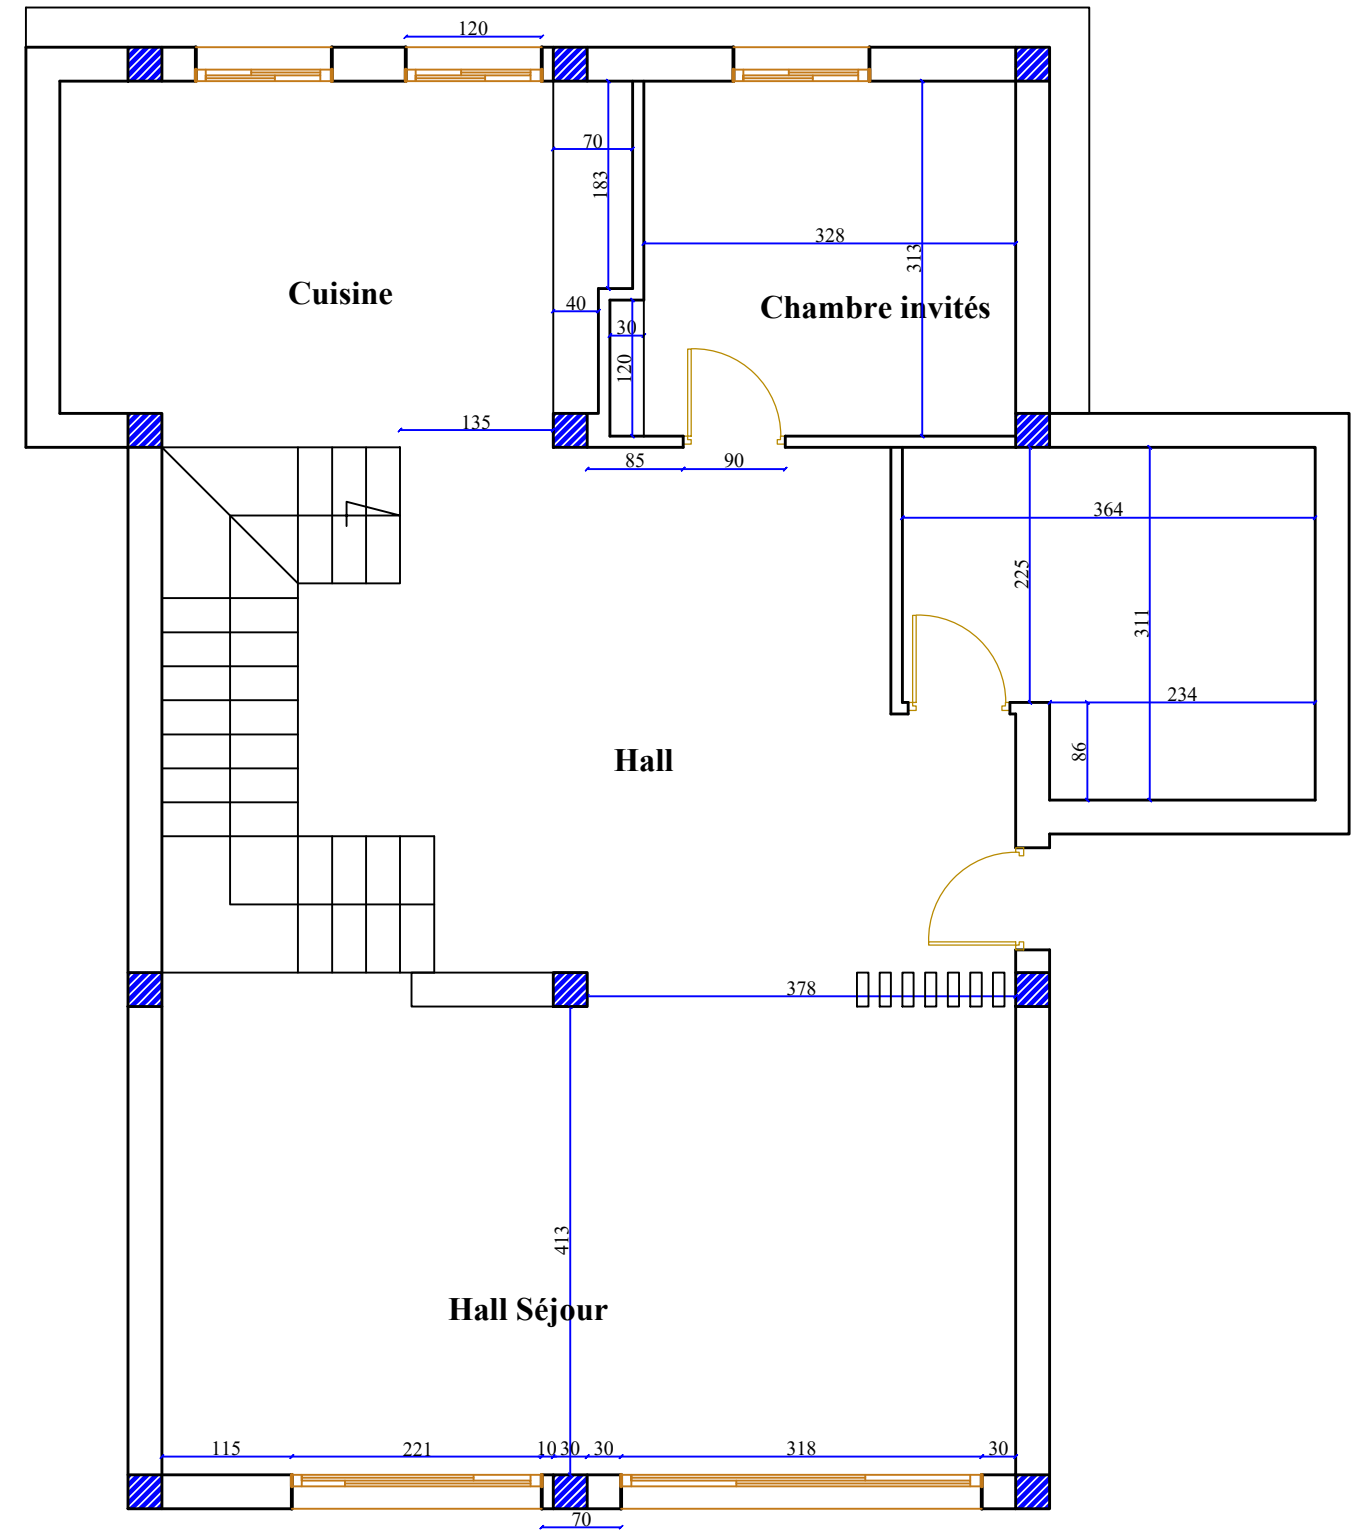

LEGO Architecture & Design
 Cité MAABOUDA PROM BELALA
 BT B N 14
 06.70.36.37.45
 legoarchitecture19@gmail.com

Visa

MAITRE D'OUVRAGE

Mr .ALI

Numéro de projet : XX/0000.

Date : 20/07/2024

A3

PROJET : DUPLEX